

REGUL. VENTIL HERZ.

POČET OTÁČEK OTEVŘENÍ

ŠV 20


3,1ot

PRŮTOK


265 l/h 32 kPa

DYN. TLAK STOUPAČKY

5

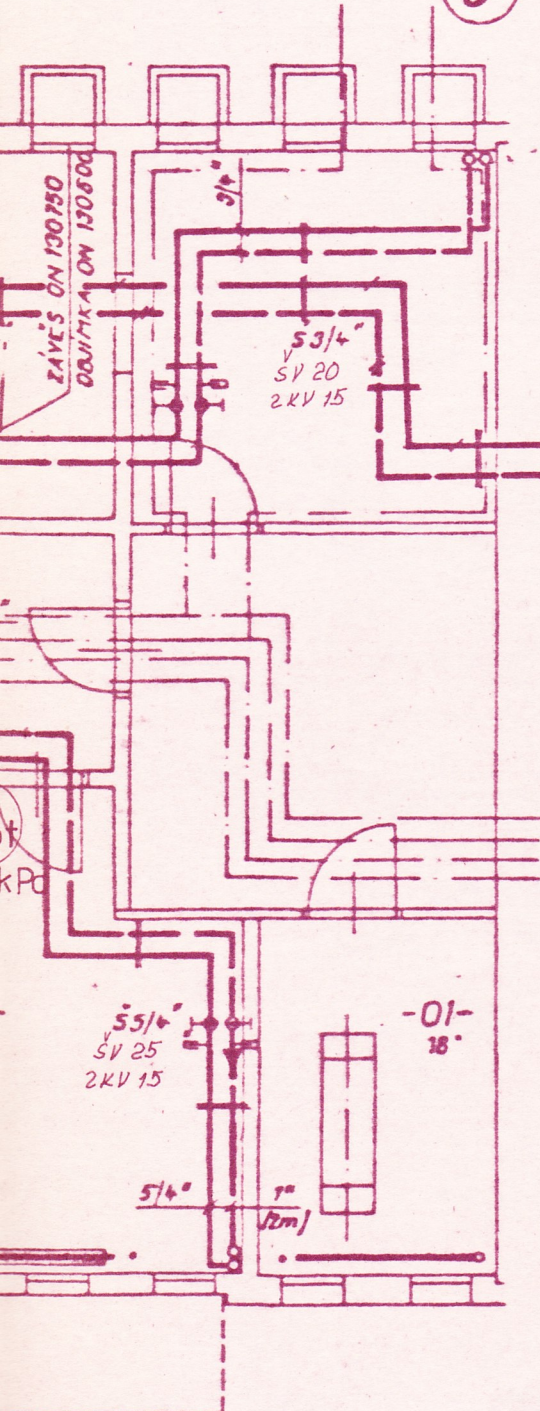

OSAZENÍ ARMATUR

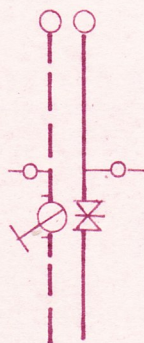

REGUL. VENTIL
HERZ

2 x KV 15

UZAVÍR. SOUPE

POZNÁMKA :

SPÁDY HLAVNÍHO ROZVODU A ODVZD. NÁDOBKY
JSOU ZAKRESLENY NA VÝKRESE Č. 708

PROFat + EKIS
JHLAVA

spol. s r. o.

HLUBOKÁ 8, 586 01 JIHLAVA

A 212 A 214 A 216

A-21



TERM. VENTILY HERZ

VED. PROJ.	SOUP. PROJ.	VYPRACOVAV.	KRESLIL	KONTROLA
ING. JÁNSKÝ		BARTOŠ	TUHOVÁ J.	ING. JÁNSKÝ
INVESTOR : SBD MIR				
SÍDLIŠTĚ LIŠEŇ - III. B. STAVBA				
BYTOVÝ DŮM A-212, A-214, A-216				
PODZEMÍ				
FORMAT		P		
STUPEŇ		12/1993		
DATUM				
ZAK. ČÍSLO		248-93-P		
MĚŘITKO		ČÍS. VÝK.		
1:50		701		

6

6 x 1500 x 76/3
PS 12"

ŠV 25

3,7ot

720 l/h 3,6 kPa

Pa


ŠV 20 (3,30)
380l/h 3,2

2

3

9/500/110
P53/8"

4

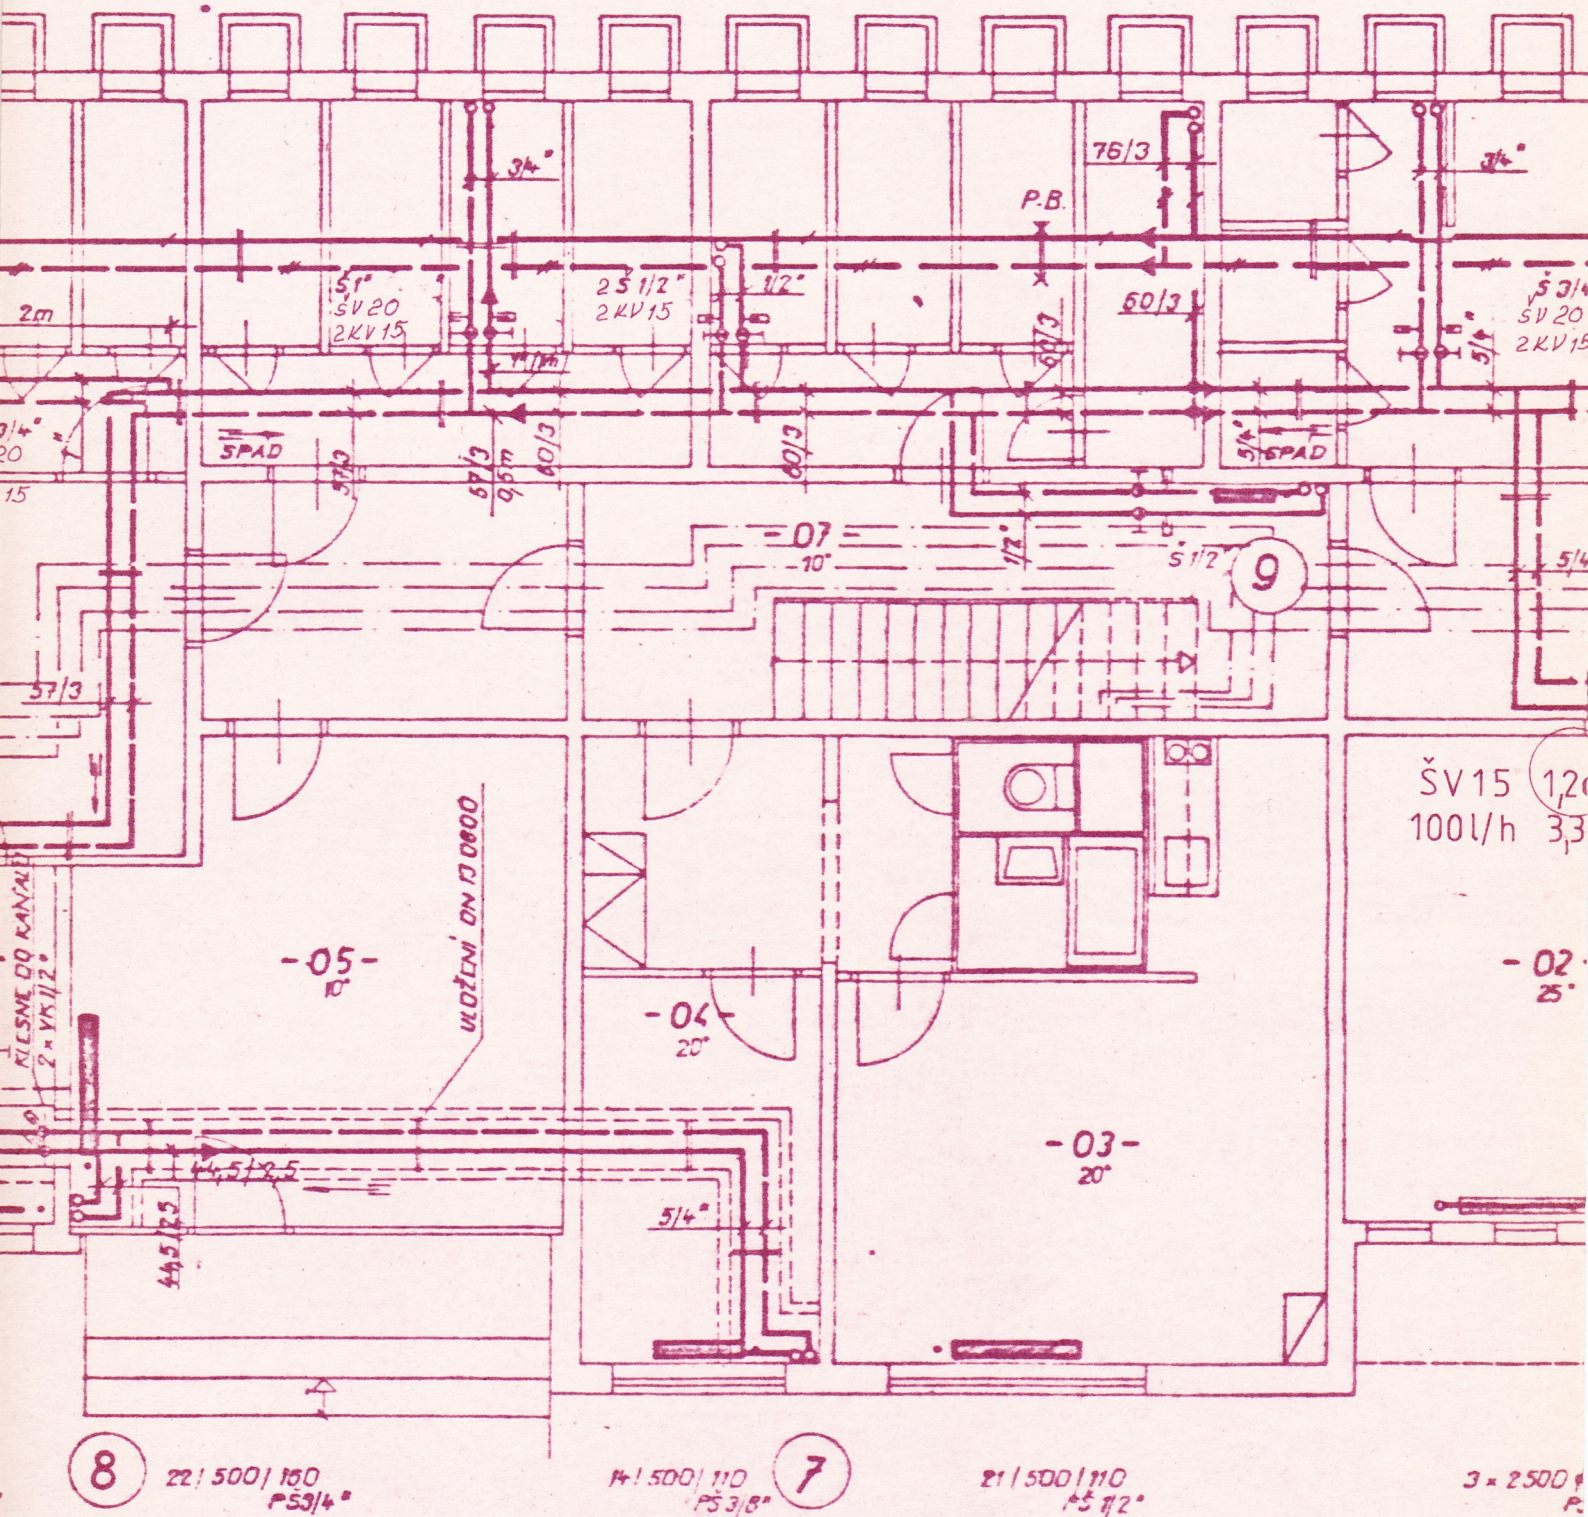


ŠV 40 2,8 ot
1300 l/h 3,7 kPa

3 x 2500 P.

ŠV 20 320
315 l/h 3,2 k

1

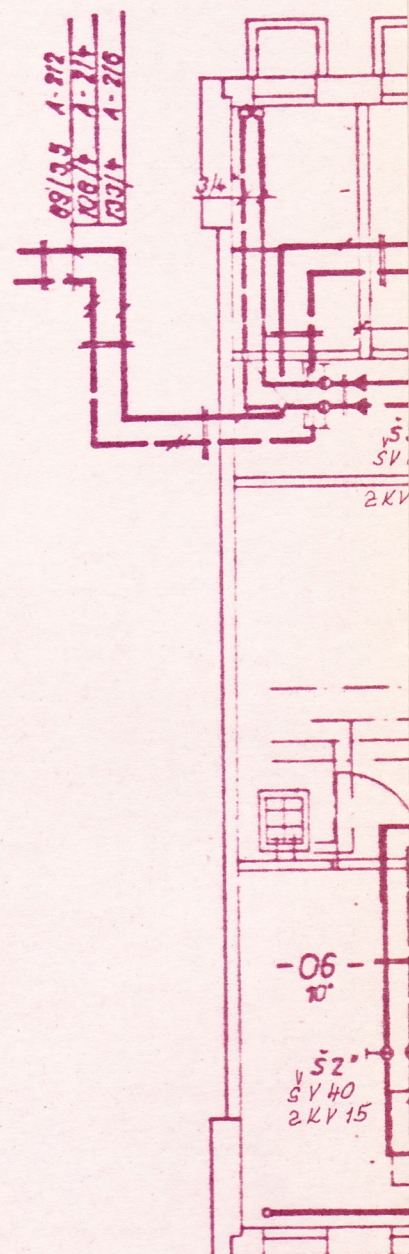

3x,1500 75/3
PS 3/8