

HERZ


POČET OT. OTEVŘENÍ VENT.

ŠV 20 3,1 ot


280 l/h 2,8 kPa

DYN. TLAK PRO STOUP.

5

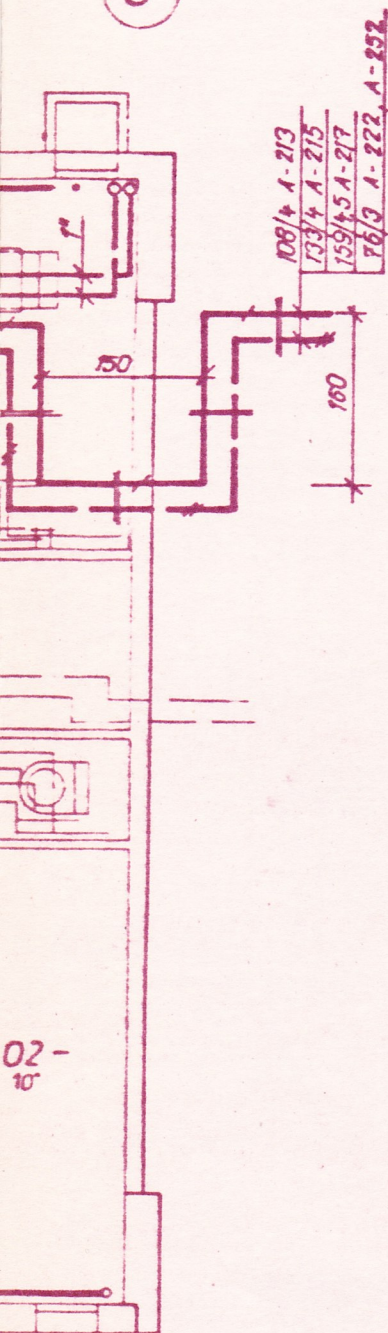

## OSAZENÍ ARMATUR

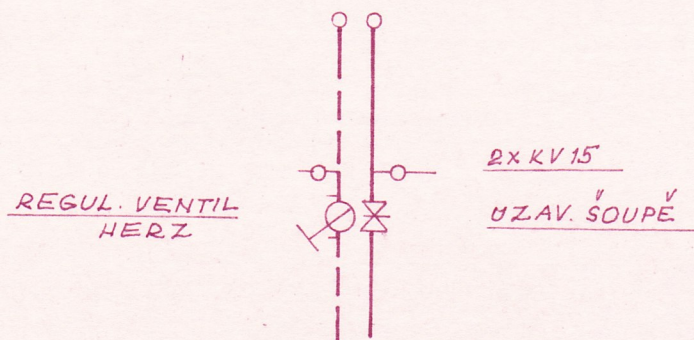

### POZNÁMKA:

SPÁDY HLAVNÍHO ROZVODU A ODVÝD. NÁDOBKY  
JSOU ZAKRESLENY NA VÝKRESE Č. 708

TENTO VÝKRES PLATÍ TEŽ PRO:

A-222, Z.Č. 1003-631-600-01  
A-252, A-254, Z.Č. 1003-627-600-01

**PROFat** + EKIS  
JINHLAVA

spol.s.r.o.

HLUBOKÁ 8, 586 01 JINHLAVA

A-25



A-21



A-22



## REG. VENTILY HERZ

| VED. PROJ.                                                    | ZODP. PROJ. | VYPRACOVAL | KONTROLA | KONTROLA    |            |
|---------------------------------------------------------------|-------------|------------|----------|-------------|------------|
| ING. JIRÍ JÁNSKÝ                                              | JÁNSKÝ      | BARTOŠ     | ČMOKA    | ING. JÁNSKÝ |            |
| INVESTOR: SBD MÍR                                             |             |            |          |             | FORMAT     |
| SÍDLIŠTĚ LIŠEŇ - III. B. STAVBA<br>BYTOVÝ DŮM A-213, 215, 217 |             |            |          |             | DATA       |
|                                                               |             |            |          |             | 12/1993    |
|                                                               |             |            |          |             | STUPEN     |
| PODZEMÍ                                                       |             |            |          |             | P          |
|                                                               |             |            |          |             |            |
|                                                               |             |            |          |             | ZAK. ČÍSLO |
|                                                               |             |            |          |             | 248-93-P   |
|                                                               |             |            |          |             | HEŘTIK     |
|                                                               |             |            |          |             | CIS. VÝKR. |
|                                                               |             |            |          |             | 701        |




2

③

4

PRŮTOK

5x 2500 @ 76/  
PS 3/

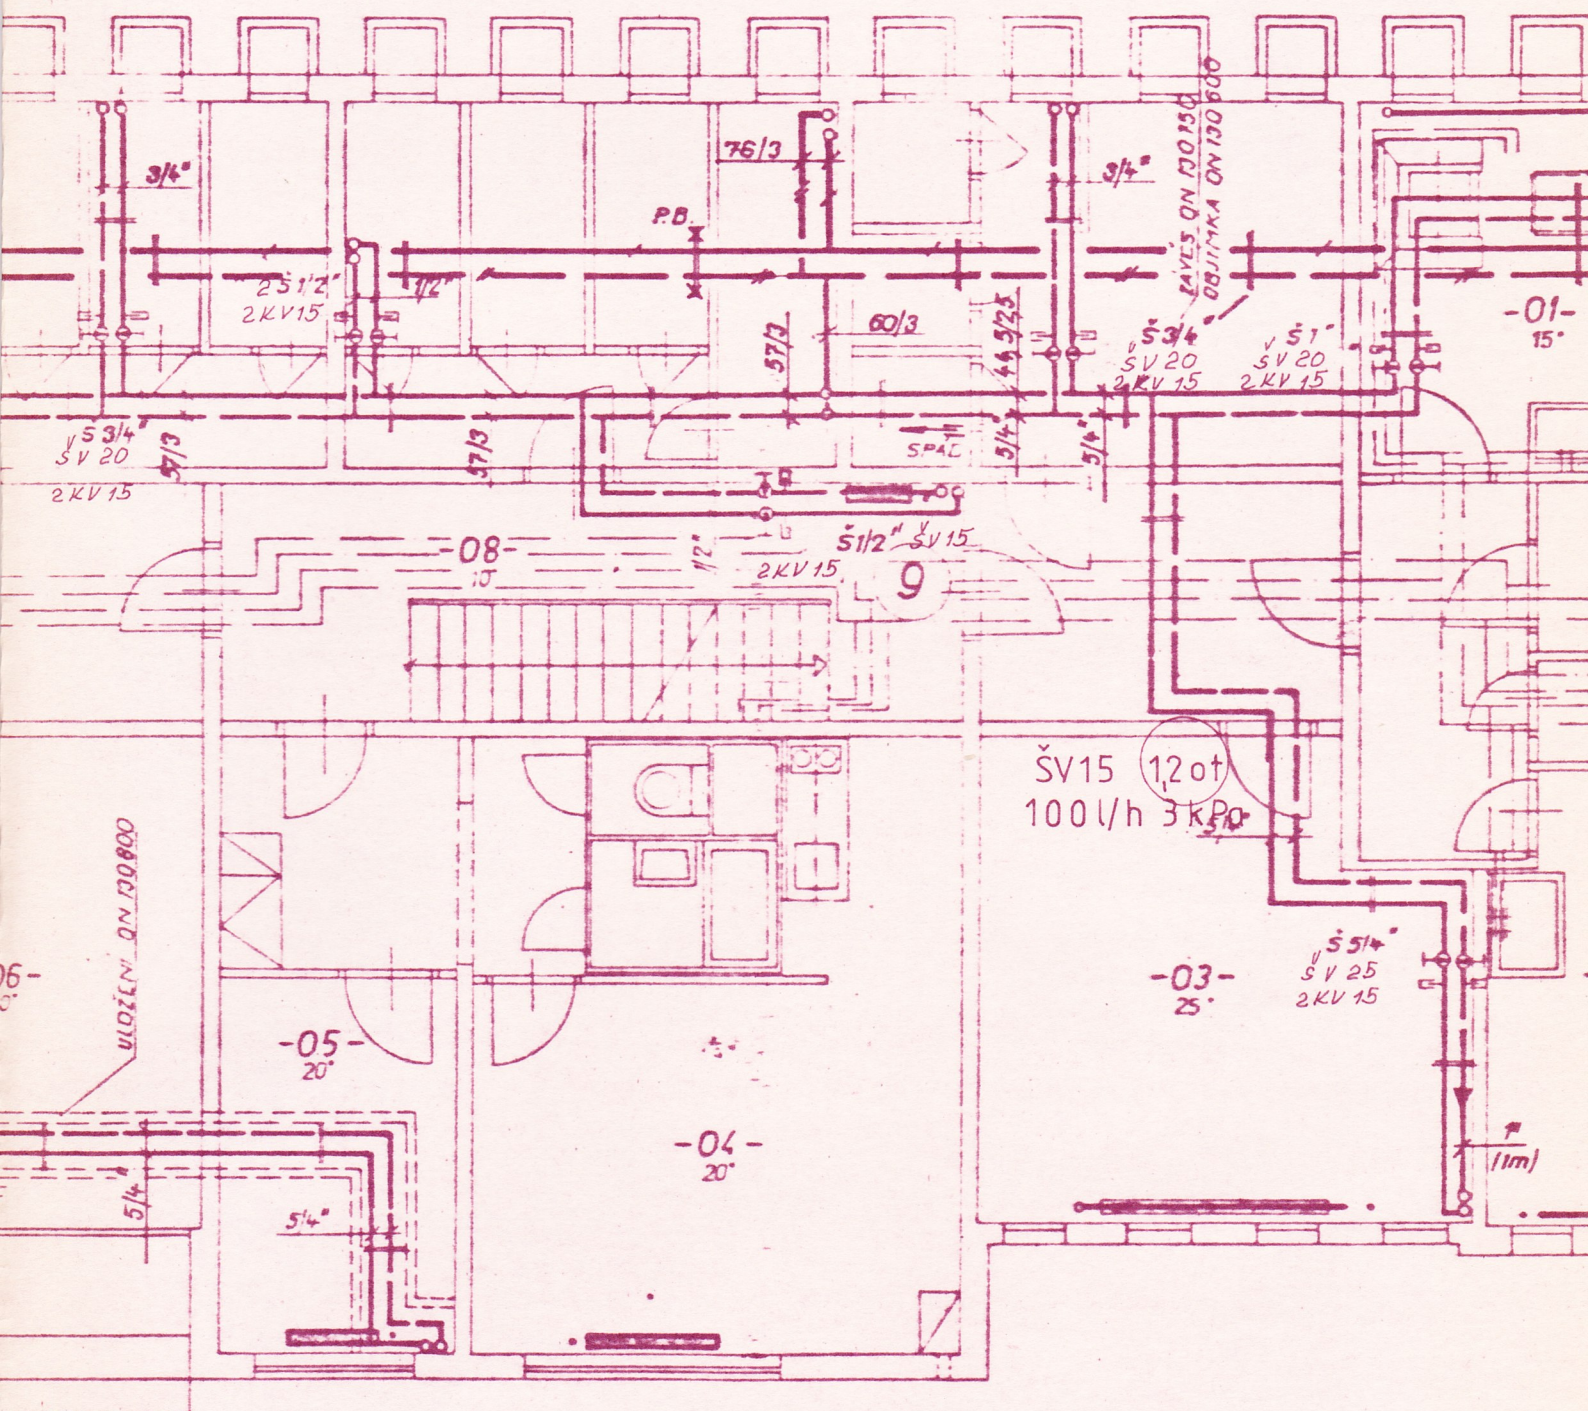

7

14 1 500 1 110  
P53/8"

21 / 500 / 110  
P5 1/2"

6

3 x 2500 @ 76/3/156  
PS 3/4"


 $3 \times 150$ 

ŠV 25 (3)  
760 l/h 3



ŠV 20 3ot  
250 l/h 3 kPa

1

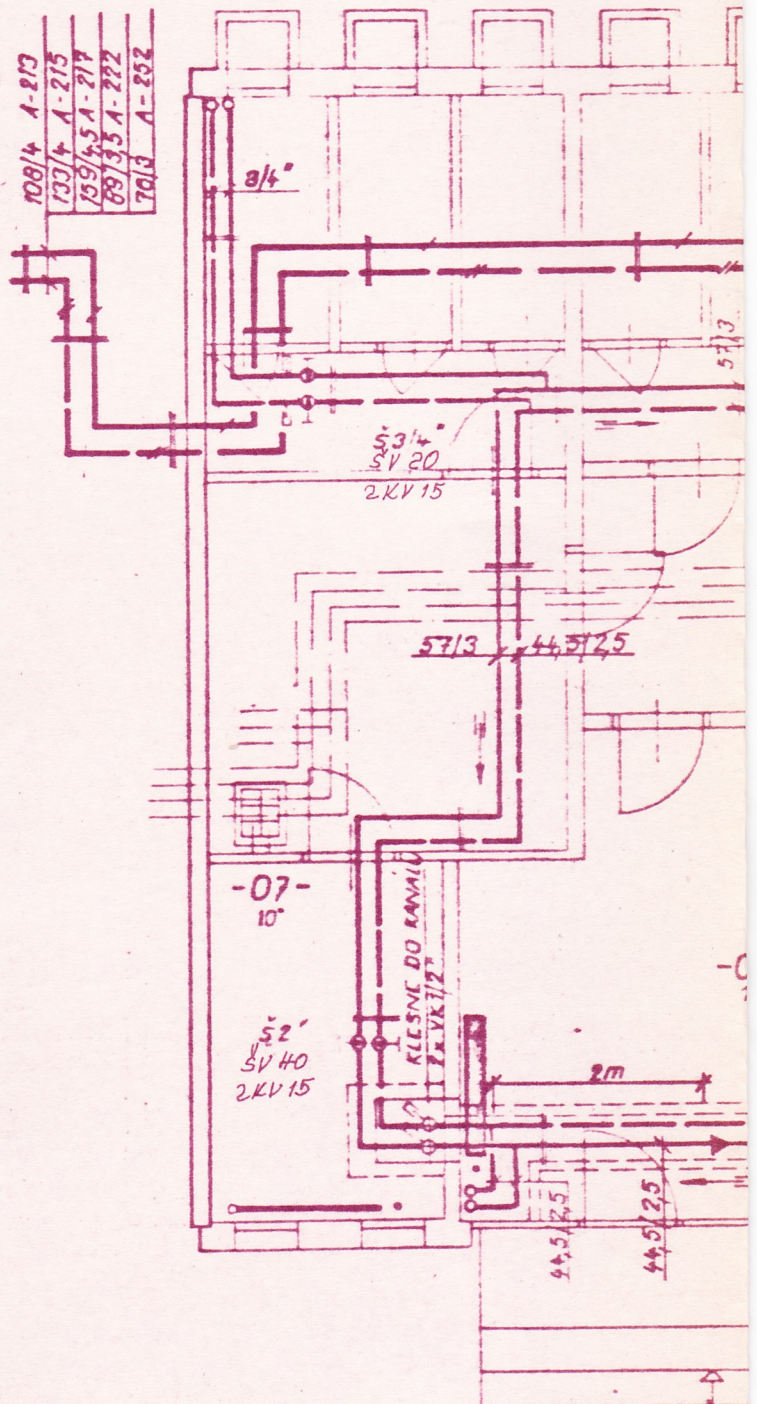

8

3 x 1500 φ 76/3  
P5 3/8"

22 1500/160  
P5 3/4"

ŠV 40 27ot  
1265 l/h 32 kPa